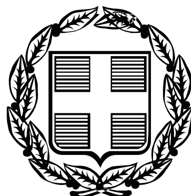


ΕΦΗΜΕΡΙΣ ΤΗΣ ΚΥΒΕΡΝΗΣΕΩΣ

ΤΗΣ ΕΛΛΗΝΙΚΗΣ ΔΗΜΟΚΡΑΤΙΑΣ

ΤΕΥΧΟΣ ΤΕΤΑΡΤΟ **Αρ. Φύλλου 815**

18 Σεπτεμβρίου 2006

ΠΕΡΙΕΧΟΜΕΝΑ

ΑΠΟΦΑΣΕΙΣ

ΑΠΟΦΑΣΕΙΣ

Αριθμ. 34869 (1)

Αναστολή χορήγησης οικοδομικών αδειών στην εντός του εγκεκριμένου ρυμοτομικού σχεδίου περιοχή οικισμού Αντίκυρας κοινότητας Αντίκυρας (Ν. Βοιωτίας).

Ο ΥΦΥΠΟΥΡΓΟΣ ΠΕΡΙΒΑΛΛΟΝΤΟΣ, ΧΩΡΟΤΑΞΙΑΣ ΚΑΙ ΔΗΜΟΣΙΩΝ ΕΡΓΩΝ

Έχοντας υπόψη:

1. Τις διατάξεις των άρθρων 152 (παρ. 5) και 159 (παρ. 2) του Κώδικα Βασικής Πολεοδομικής Νομοθεσίας που κυρώθηκε με το άρθρο πρώτο του από 14/27.7.1999 π.δ/τος (Δ΄ 580).

2. Τις διατάξεις του άρθρου 90 του Κώδικα Νομοθεσίας για την Κυβέρνηση και τα κυβερνητικά όργανα που κυρώθηκε με το άρθρο πρώτο του π.δ/τος 63/2005 (Α΄ 98).

3. Την υπ' αριθμ. 4881/19.5.2004 απόφαση του Πρωθυπουργού και του Υπουργού Περιβάλλοντος, Χωροταξίας και Δημοσίων Έργων «Ανάθεση αρμοδιοτήτων του Υπουργού Περιβάλλοντος, Χωροταξίας και Δημοσίων Έργων στους Υφυπουργούς Περιβάλλοντος, Χωροταξίας και Δημοσίων Έργων» (Β΄ 754).

4. Τις υπ' αριθμ. 225/2005 και 85/2006 γνωμοδοτήσεις του κοινοτικού συμβουλίου Αντίκυρας (ν. Βοιωτίας).

5. Το υπ' αριθμ. 67/14.7.2006 υπηρεσιακό σημείωμα της Διεύθυνσης Πολεοδομικού Σχεδιασμού - Τμήμα Α΄.

6. Το γεγονός ότι από τις κανονιστικές διατάξεις αυτής της απόφασης δεν προκαλείται δαπάνη σε βάρος του κρατικού προϋπολογισμού και του προϋπολογισμού του οικείου ΟΤΑ, αποφασίζουμε:

1. Αναστέλλεται για ένα (1) έτος η χορήγηση οικοδομικών αδειών για την ανέγερση κτιρίων με ύψος άνω των δεκαπέντε (15) μέτρων, συμπεριλαμβανομένης εντός αυτού της στέγης, εντός της Ζώνης Α του εγκεκριμένου ρυμοτομικού σχεδίου οικισμού Αντίκυρας κοινότητας Αντίκυρας (ν. Βοιωτίας), όπως φαίνεται περικλειόμενη με μπλε γραμμή και τη θάλασσα στα δύο σχετικά πρωτότυπα διαγράμματα σε κλίμακα 1:1000, που θεωρήθηκαν από τον Προϊστάμενο της Διεύθυνσης Τοπογραφικών Εφαρμογών με την υπ' αριθμ. 34869/2006 πράξη του και που αντίτυπά τους σε φωτοσμίκρυνση δημοσιεύονται με την παρούσα απόφαση.

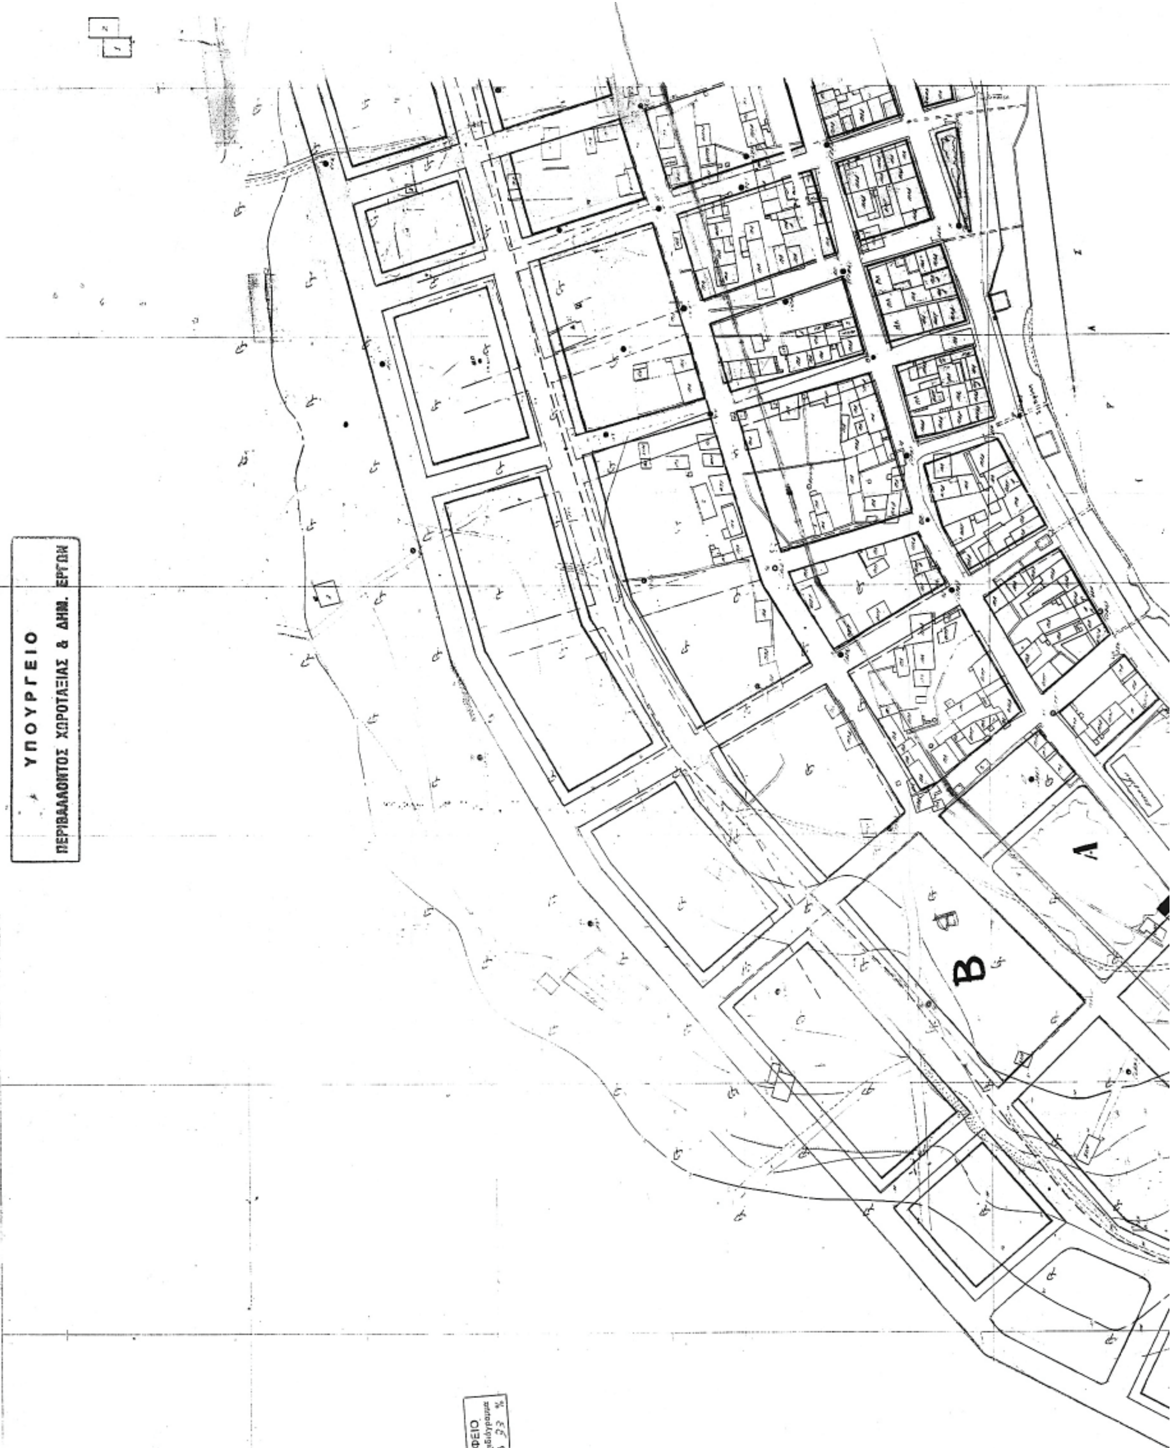
2. Η ισχύς της παρούσας απόφασης αρχίζει από τη δημοσίευσή της στην Εφημερίδα της Κυβερνήσεως.

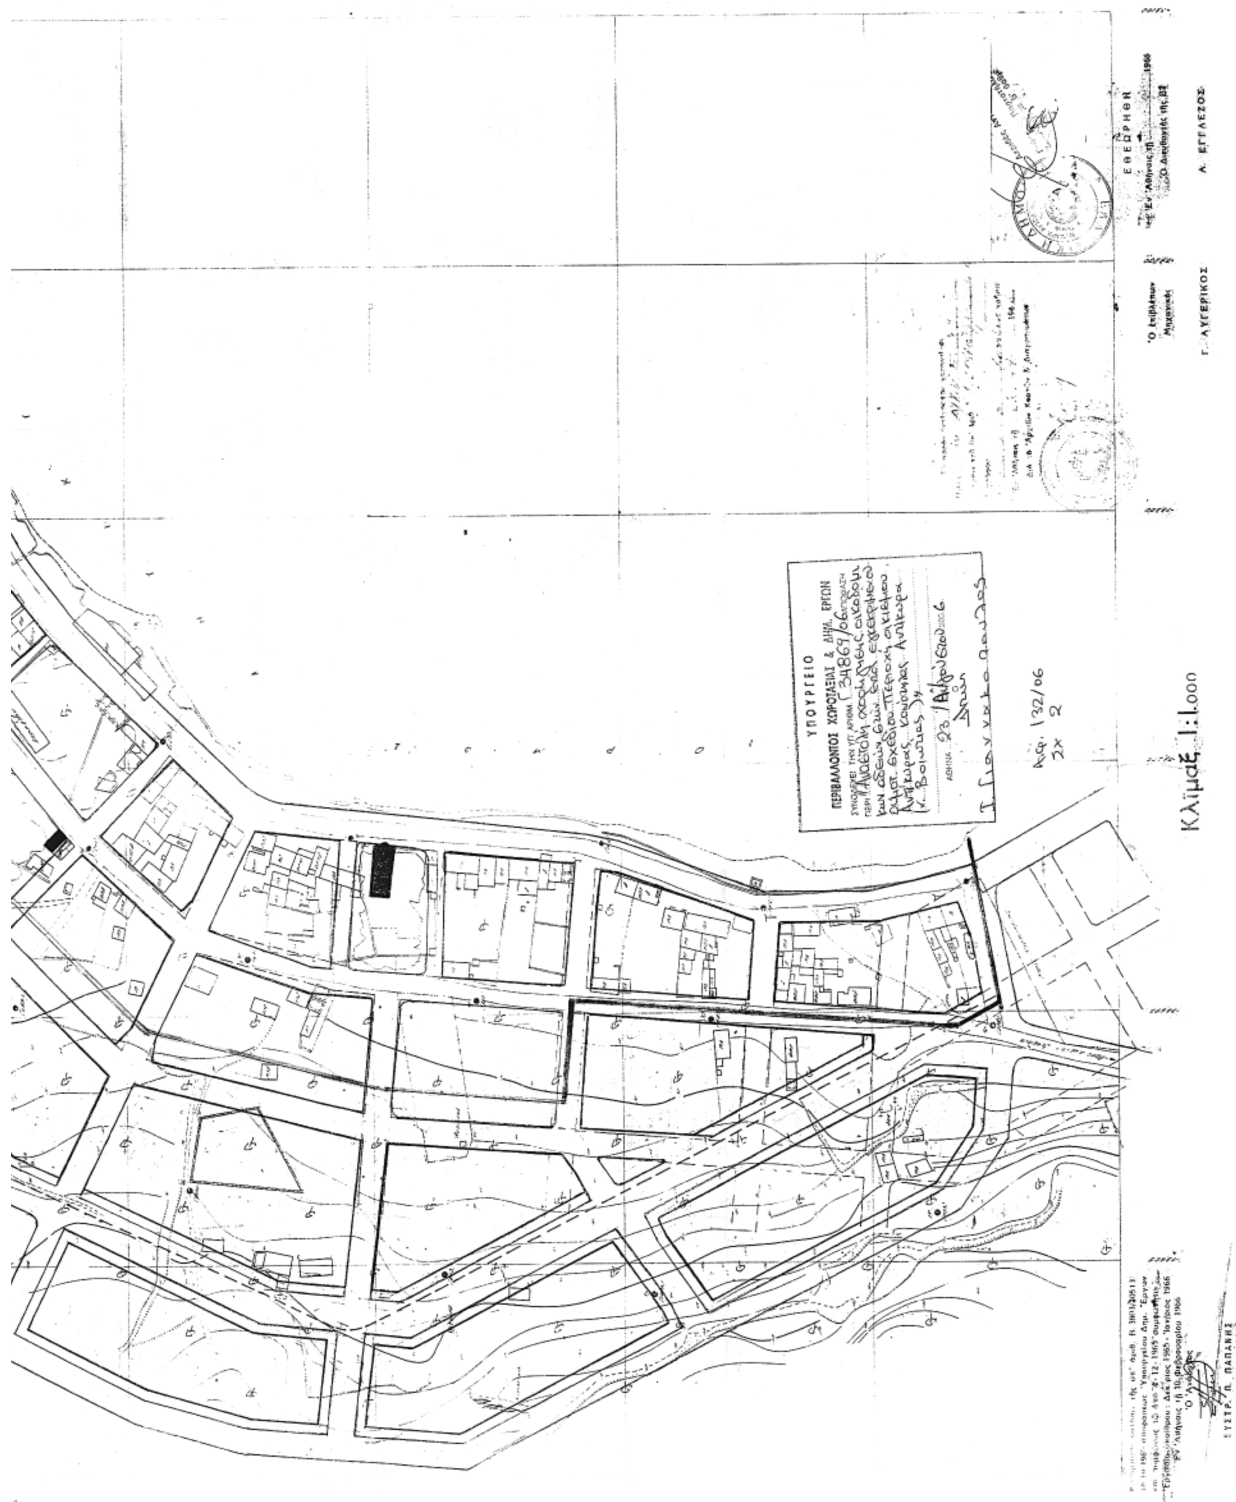
Η απόφαση αυτή να δημοσιευθεί στην Εφημερίδα της Κυβερνήσεως.

Αθήνα, 23 Αυγούστου 2006

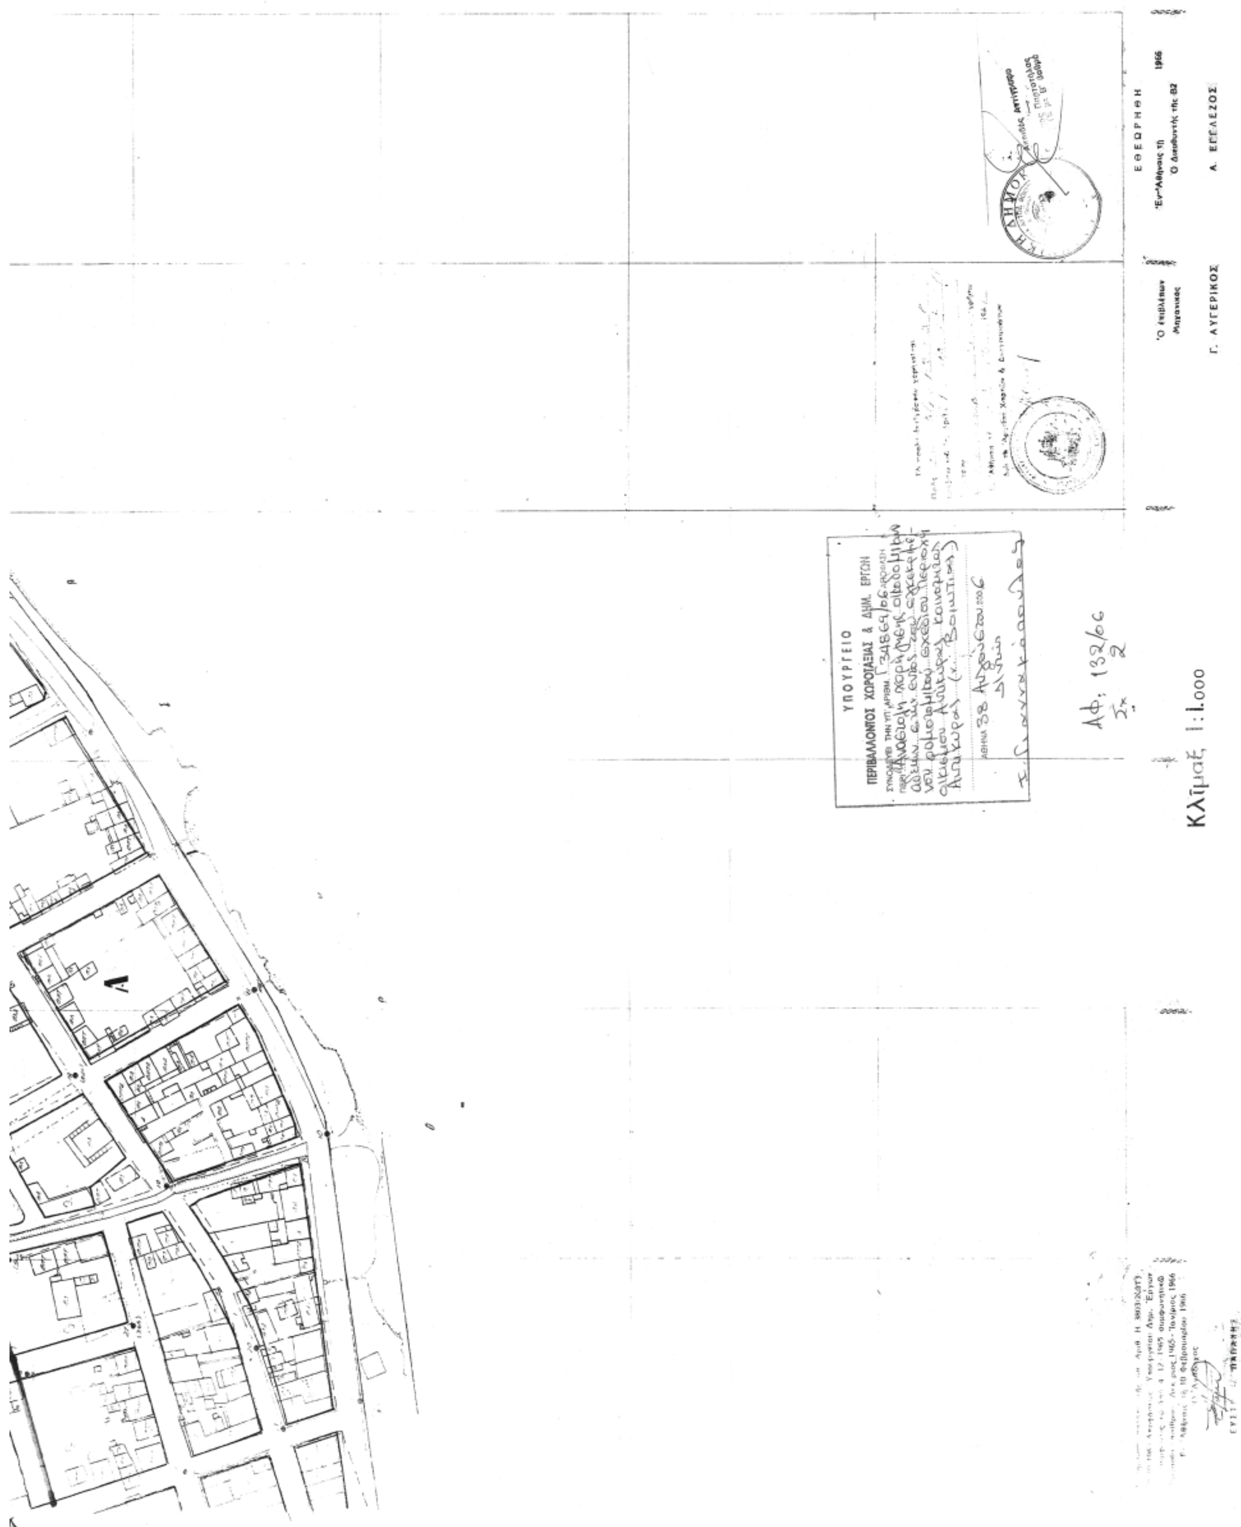
Ο ΥΦΥΠΟΥΡΓΟΣ

ΣΤΑΥΡΟΣ ΕΛ. ΚΑΛΟΓΙΑΝΝΗΣ


ΑΝΤΙΚΥΡΑ
ΥΠΟΥΡΓΕΙΟ
ΠΕΡΙΒΑΛΛΟΝΤΟΣ ΧΩΡΟΤΑΞΙΑΣ & ΔΗΜ. ΕΡΓΩΝ
ΥΠΟΥΡΓΕΙΟΝ ΔΗΜΟΣΙΩΝ ΕΡΓΩΝ
ΕΘΝΙΚΟ ΤΥΠΟΓΡΑΦΕΙΟ
Α
Β


ΥΠΟΥΡΓΕΙΟ
ΠΕΡΙΒΑΛΛΟΝΤΟΣ ΧΩΡΟΤΑΞΙΑΣ & ΔΗΜ. ΕΡΓΩΝ
Κλίμαξ 1:1.000


ΑΝΤΙΚΥΡΑ
ΥΠΟΥΡΓΕΙΟ
ΠΕΡΙΒΑΛΛΟΝΤΟΣ ΧΩΡΟΤΑΞΙΑΣ & ΔΗΜ. ΕΡΓΩΝ
ΥΠΟΥΡΓΕΙΟΝ ΔΗΜΟΣΙΩΝ ΕΡΓΩΝ
ΥΠΗΡΕΣΙΑ ΤΟΠΟΓΡΑΦΗΣΕΩΝ ΚΑΙ ΚΤΗΜΑΤΟΛΟΓΙΟΥ
ΕΘΝΙΚΟ ΤΥΠΟΓΡΑΦΕΙΟ
Για τεχνικούς λόγους στο σχεδιάγραμμα
έγινε σμίκρυνση κατά ποσοστό 33 %
Β


ΥΠΟΥΡΓΕΙΟ
ΠΕΡΙΒΑΛΛΟΝΤΟΣ ΧΩΡΟΤΑΞΙΑΣ & ΔΗΜ. ΕΡΓΩΝ
Κλίμαξ 1:1.000
Ε Θ Ε Ω Ρ Η Θ Η
Α. ΕΓΓΛΕΖΟΣ
Γ. ΑΥΓΕΡΙΚΟΣ
Α

Αριθ. οικ. 14648 (2)

Καθορισμός των οριογραμμών του ρέματος στην θέση «ΠΑΛΑΙΟΧΩΡΙ» Δήμου Μήλου νήσου Μήλου Νομού Κυκλάδων, προ της ιδιοκτησίας Μαρίας Μπουσδούκου - Τσερώνη.

Ο ΓΕΝΙΚΟΣ ΓΡΑΜΜΑΤΕΑΣ
ΠΕΡΙΦΕΡΕΙΑΣ ΝΟΤΙΟΥ ΑΙΓΑΙΟΥ

Έχοντας υπόψη:

1. Τις διατάξεις του άρθρου 8 του ν. 3200/1955, «διοικητική αποκέντρωση».

2. Τις διατάξεις του ν. 3010/2002 (ΦΕΚ 91/Α/25.4.2002), «Εναρμόνιση του ν. 1650/1986 με τις οδηγίες 97/11 Ε.Ε. και 98/61 Ε.Ε. και ειδικότερα τις διατάξεις του άρθρου 5 αυτού «Διαδικασία οριοθέτησης και ρυθμίσεις θεμάτων για τα υδατορέματα».

3. Τις διατάξεις της υπ' αριθμ. 3046/304/30.1.1988 απόφασης του Αναπληρωτή Υπουργού ΠΕΧΩΔΕ «Κτιριοδομικός Κανονισμός» και ειδικότερα τις διατάξεις του άρθρου 6 αυτής, «Δόμηση κοντά σε ρέματα», όπως ισχύει.

4. Τις οικείες διατάξεις του ν. 2503/1997 (ΦΕΚ 107 Α΄/30.5.1997) «Διοίκηση, Οργάνωση, Στελέχωση της Περιφέρειας, ρύθμιση θεμάτων για την Τοπική Αυτοδιοίκηση και άλλων διατάξεων».

5. Τις οικείες διατάξεις του ν. 2508/1997 (ΦΕΚ 124 Α΄/13.6.1997) «βιώσιμη οικιστική ανάπτυξη των πόλεων και οικισμών της χώρας και άλλων διατάξεων».

6. Τις οικείες διατάξεις του ν. 2690/1999 (ΦΕΚ 45 Α΄/9.3.1999) «Κύρωση του κώδικα διοικητικής διαδικασίας».

7. Το υπ' αριθμ. Τ.Υ. 1707/29.6.2006 έγγραφο της Δ/νσης Τεχνικών Υπηρεσιών της Νομ. Αυτοδιοίκησης Κυκλάδων με το οποίο διαβιβάστηκε φάκελος μελέτης στην Δ/νση ΠΕ.ΧΩ. Νοτίου Αιγαίου καθορισμού των οριογραμμών του ρέματος με θεωρημένα το τοπογραφικό διάγραμμα στο οποίο χαράσσονται τα όρια αυτού καθώς και την τεχνική έκθεση με τους υδραυλικούς υπολογισμούς για το ρέμα, που βρίσκεται στην θέση «ΠΑΛΑΙΟΧΩΡΙ» Δήμου Μήλου νήσου Μήλου του Νομού Κυκλάδων, προ της ιδιοκτησίας Μαρίας Μπουσδούκου - Τσερώνη.

8. Την υπ' αριθμ. 42/2006 απόφαση του Δημοτικού Συμβουλίου Δήμου Μήλου σύμφωνα με την οποία το Δ.Σ. αποφασίζει ότι «γνωμοδοτεί θετικά», υπέρ της οριοθέτησης «Συμφωνεί με την οριοθέτηση του ρέματος μπροστά από την ιδιοκτησία Μαρίας Τσερώνη στη θέση Παλαιοχώρι ν. Μήλου όπως φαίνεται στο τοπογραφικό διάγραμμα, στην τεχνική έκθεση, χάρτες και φωτογραφίες που έχουν θεωρηθεί και από το Τμήμα Τεχνικών Υπηρεσιών του Επαρχείου...... κ.λ.π.».

9. Το υπ' αριθμ. 13993/9.8.2006 έγγραφο της Δ/νσης Δημοσίων Έργων της Περιφέρειας Ν. Αιγαίου, δια του οποίου γίνεται δεκτή η Υδραυλική μελέτη κατόπιν του υπ' αριθμ. 11608/6.7.2006 εγγράφου της Δ/νσης ΠΕ.ΧΩ. με το οποίο διαβιβάσθηκε η Υδραυλική μελέτη για έλεγχο.

10. Το φάκελο της μελέτης ο οποίος περιέχει Τοπογραφικό Διάγραμμα, Υδραυλική μελέτη, Τεχνική Έκθεση κ.λ.π. που διαβιβάστηκε στην Δ/νση ΠΕ.ΧΩ. Νοτίου Αιγαίου.

11. Το γεγονός ότι με την απόφαση αυτή δεν προκαλείται δαπάνη σε βάρος του προϋπολογισμού του Δημοσίου και του Δήμου Μήλου, αποφασίζουμε:

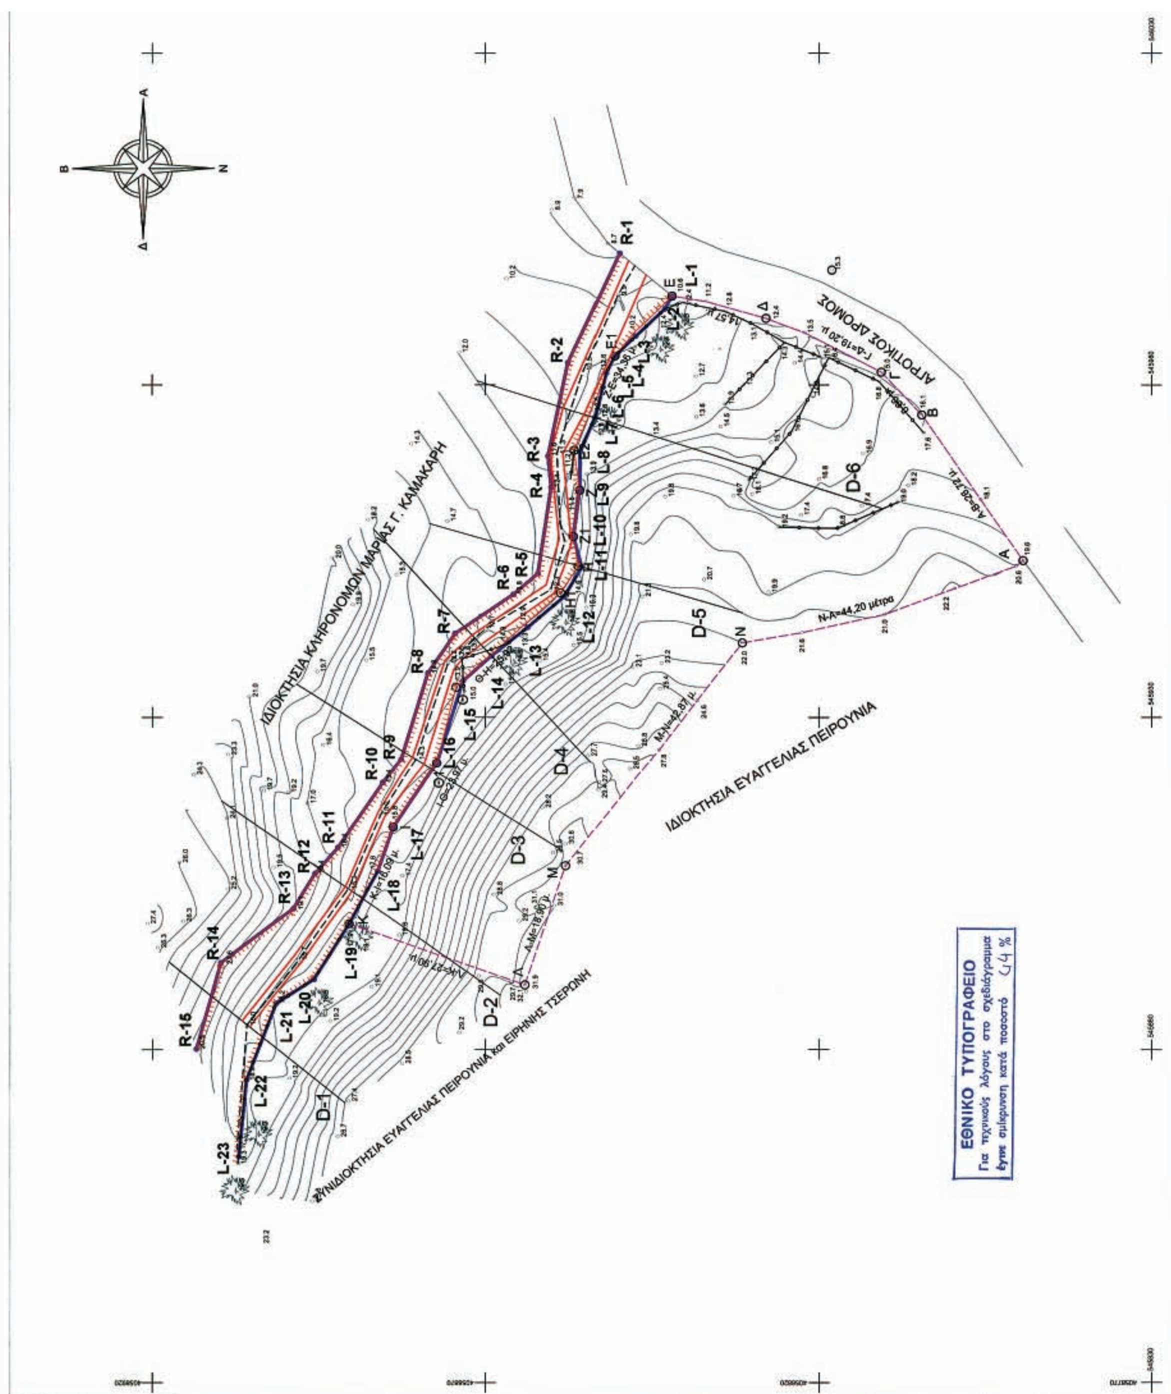
Επικυρώνουμε την θεωρημένη στις 29.6.2006 από την Δ/νση Τεχνικών Υπηρεσιών της Νομαρχιακής Αυτοδιοίκησης Κυκλάδων έκθεση καθορισμού των οριογραμμών του υδατορέματος στη θέση «ΠΑΛΑΙΟΧΩΡΙ» (νήσου Μήλου) ήτοι των πολυγωνικών γραμμών εκατέρωθεν της βαθιάς γραμμής αυτού, που βρίσκεται στο Παλαιοχώρι Δήμου Μήλου (προ της ιδιοκτησίας Μαρίας Μπουσδούκου - Τσερώνη) της νήσου Μήλου του Νομού Κυκλάδων έτσι όπως σημειώνεται με μπλε χρώμα η πολυγωνική γραμμή R-1, R-2, R-3, R-14, R-15 στη μια όχθη και με L-1, L-2, L-3, L-22.L-23 στην απέναντί της, (τα σημεία της οποίας είναι εξαρτημένα από το Εθνικό Τριγωνομετρικό Δίκτυο) επί του τοπογραφικού Διαγράμματος που υπογράφεται από την ΚΑΪΜΑΚΗ Στυλιανή Πολιτικό Μηχανικό.

Η απόφαση αυτή δημοσιευθεί στην Εφημερίδα της Κυβερνήσεως μαζί με το Τοπογραφικό Διάγραμμα και η ισχύς αρχίζει από την ημερομηνία δημοσίευσης.

Ερμούπολη, 24 Αυγούστου 2006

Ο Γενικός Γραμματέας Περιφέρειας

ΧΑΡΑΛΑΜΠΟΣ ΚΟΚΚΙΝΟΣ


ΙΔΙΟΚΤΗΣΙΑ ΚΛΗΡΟΝΟΜΩΝ ΜΑΡΙΑΣ Γ. ΚΑΜΑΚΑΡΗ
ΙΔΙΟΚΤΗΣΙΑ ΕΥΑΓΓΕΛΙΑΣ ΠΕΙΡΟΥΝΙΑ
ΣΥΝΙΔΙΟΚΤΗΣΙΑ ΕΥΑΓΓΕΛΙΑΣ ΠΕΙΡΟΥΝΙΑ και ΕΙΡΗΝΗΣ ΤΣΕΡΩΝΗ
ΑΓΡΟΤΙΚΟΣ ΔΡΟΜΟΣ
Ν-Λ=44,20 μέτρα
R-1
R-2
R-3
R-4
R-5
R-6
R-7
R-8
R-9
R-10
R-11
R-12
R-13
R-14
R-15
L-1
L-12
L-13
L-14
L-15
L-16
L-17
L-18
L-19
L-20
L-21
L-22
L-23
D-1
D-2
D-3
D-4
D-5
D-6
ΕΘΝΙΚΟ ΤΥΠΟΓΡΑΦΕΙΟ
Για τεχνικούς λόγους στο σχεδιάγραμμα έγινε σμίκρυνση κατά ποσοστό

ΥΠΟΜΝΗΜΑ

- Όχθες
- Βαθειά Γραμμή
- Όριο Ιδιοκτησίας
- Ξερολιθιές
- D-1 Διατομές
- Γραμμή Πλημμύρας 50ετίας
- L-1 L-2 L-3 / R-1 R-2 R-3 Γραμμή Οριοθέτησης

ΚΑΤΑΛΟΓΟΣ ΣΥΝΤΕΤΑΓΜΕΝΩΝ ΓΡΑΜΜΗΣ ΟΡΙΟΘΕΤΗΣΗΣ (ΕΛΛΗΝΙΚΟ ΓΕΩΔΑΙΤΙΚΟ ΣΥΣΤΗΜΑ ΑΝΑΦΟΡΑΣ 1987 - ΕΓΣΑ 87)

ΑΡΙΣΤΕΡΗ ΟΡΙΟΓΡΑΜΜΗ			ΔΕΞΙΑ ΟΡΙΟΓΡΑΜΜΗ		
	X	Y		X	Y
L1	545993.3848	4058842.1223	R1	545999.7648	4058849.9411
L2	545991.4803	4058843.2025	R2	545983.3355	4058857.6333
L3	545987.3716	4058847.5620	R3	545969.2944	4058860.5678
L4	545984.3268	4058850.6649	R4	545964.6580	4058860.1057
L5	545981.7612	4058851.9715	R5	545951.5474	4058862.0890
L6	545979.6321	4058852.4619	R6	545948.4565	4058865.7453
L7	545975.0461	4058853.5788	R7	545942.6061	4058874.4871
L8	545969.9073	4058855.7624	R8	545936.6190	4058878.5831
L9	545964.1892	4058855.8252	R9	545923.6747	4058882.6079
L10	545957.1770	4058856.7705	R10	545920.0618	4058885.3502
L11	545952.5281	4058855.5243	R11	545910.2921	4058892.1198
L12	545948.1139	4058858.1362	R12	545906.3768	4058895.5597
L13	545943.5144	4058863.6283	R13	545901.0533	4058898.8123
L14	545939.2287	4058869.0581	R14	545892.9833	4058909.7292
L15	545935.4107	4058873.3276	R15	545880.0702	4058913.4050
L16	545923.0802	4058877.2577			
L17	545913.3717	4058883.8182			
L18	545906.7327	4058886.1351			
L19	545898.7647	4058890.4347			
L20	545890.4818	4058895.7221			
L21	545886.9031	4058901.3833			
L22	545875.3875	4058905.8218			
L23	545863.8222	4058906.9867			

ΘΕΩΡΗΘΗΚΕ
Ερμούπολη 29/6/2006
Ο ΔΙΕΥΘΥΝΤΗΣ ΤΕΧΝΙΚΩΝ ΥΠΗΡΕΣΙΩΝ ΝΟΜΑΡΧΙΑΚΗΣ ΑΥΤ/ΣΗΣ ΚΥΚΛΑΔΩΝ
ΙΩΑΝΝΗΣ ΑΛΒΕΡΤΗΣ
Πολιτικός Μηχανικός με Α' β.

ΚΥΡΙΟΣ ΤΟΥ ΕΡΓΟΥ:
ΜΑΡΙΑ ΜΠΟΥΣΔΟΥΚΟΥ - ΤΣΕΡΩΝΗ

ΜΕΛΕΤΗΤΗΣ:
NERCO - Ν. ΧΛΥΚΑΣ & ΣΥΝΕΡΓΑΤΕΣ Ε.Π.Ε.

ΜΕΛΕΤΗ:
ΜΕΛΕΤΗ ΟΡΙΟΘΕΤΗΣΗΣ ΡΕΜΑΤΟΣ
ΣΤΟ ΤΜΗΜΑ ΠΟΥ ΕΦΑΠΤΕΤΑΙ ΤΩΝ ΟΡΙΩΝ
ΤΗΣ ΙΔΙΟΚΤΗΣΙΑΣ ΜΑΡΙΑΣ ΜΠΟΥΣΔΟΥΚΟΥ - ΤΣΕΡΩΝΗ

ΘΕΣΗ:
ΝΗΣΟΣ ΜΗΛΟΣ

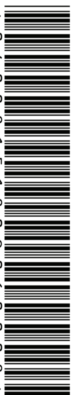
ΠΕΡΙΟΧΗ:
ΠΑΛΑΙΟΧΩΡΙ ΝΗΣΟΥ ΜΗΛΟΥ

ΣΥΝΟΔΕΥΕΙ ΤΗΝ ΜΕ ΑΡΙΘ. ΠΡΩΤ. 14648/24-8-2006 ΑΠΟΦΑΣΗ ΤΗΣ Δ/ΝΣΗΣ ΠΕΧΩ. ΝΟΤΙΟΥ ΑΙΓΑΙΟΥ

ΤΙΤΛΟΣ ΣΧΕΔΙΟΥ:
ΧΑΡΤΗΣ ΟΡΙΟΘΕΤΗΣΗΣ

ΑΡ.ΣΧΕΔΙΟΥ:	ΚΛΙΜΑΚΑ:	ΗΜΕΡΟΜΗΝΙΑ:
ΟΡ. 05	1:500	ΜΑΡΤΙΟΣ 2006

ΣΧΕΔΙΑΣΤΗΚΕ ΑΠΟ: Σ. ΚΑΙΜΑΚΗ & ΣΥΝΕΡΓΑΤΕΣ
ΕΛΕΓΧΘΗΚΕ ΑΠΟ:
ΥΠΟΓΡΑΦΗ / ΣΦΡΑΓΙΔΑ:
ΚΑΙΜΑΚΗ ΣΤΥΛΙΑΝΗ
ΠΟΛΙΤΙΚΟΣ ΜΗΧΑΝΙΚΟΣ
ΤΗΛ: 210-7257539



ΑΠΟ ΤΟ ΕΘΝΙΚΟ ΤΥΠΟΓΡΑΦΕΙΟ
ΚΑΠΟΔΙΣΤΡΙΟΥ 34 * ΑΘΗΝΑ 104 32 * ΤΗΛ. 210 52 79 000 * FAX 210 52 21 004
ΗΛΕΚΤΡΟΝΙΚΗ ΔΙΕΥΘΥΝΣΗ: http://www.et.gr – e-mail: webmaster@et.gr